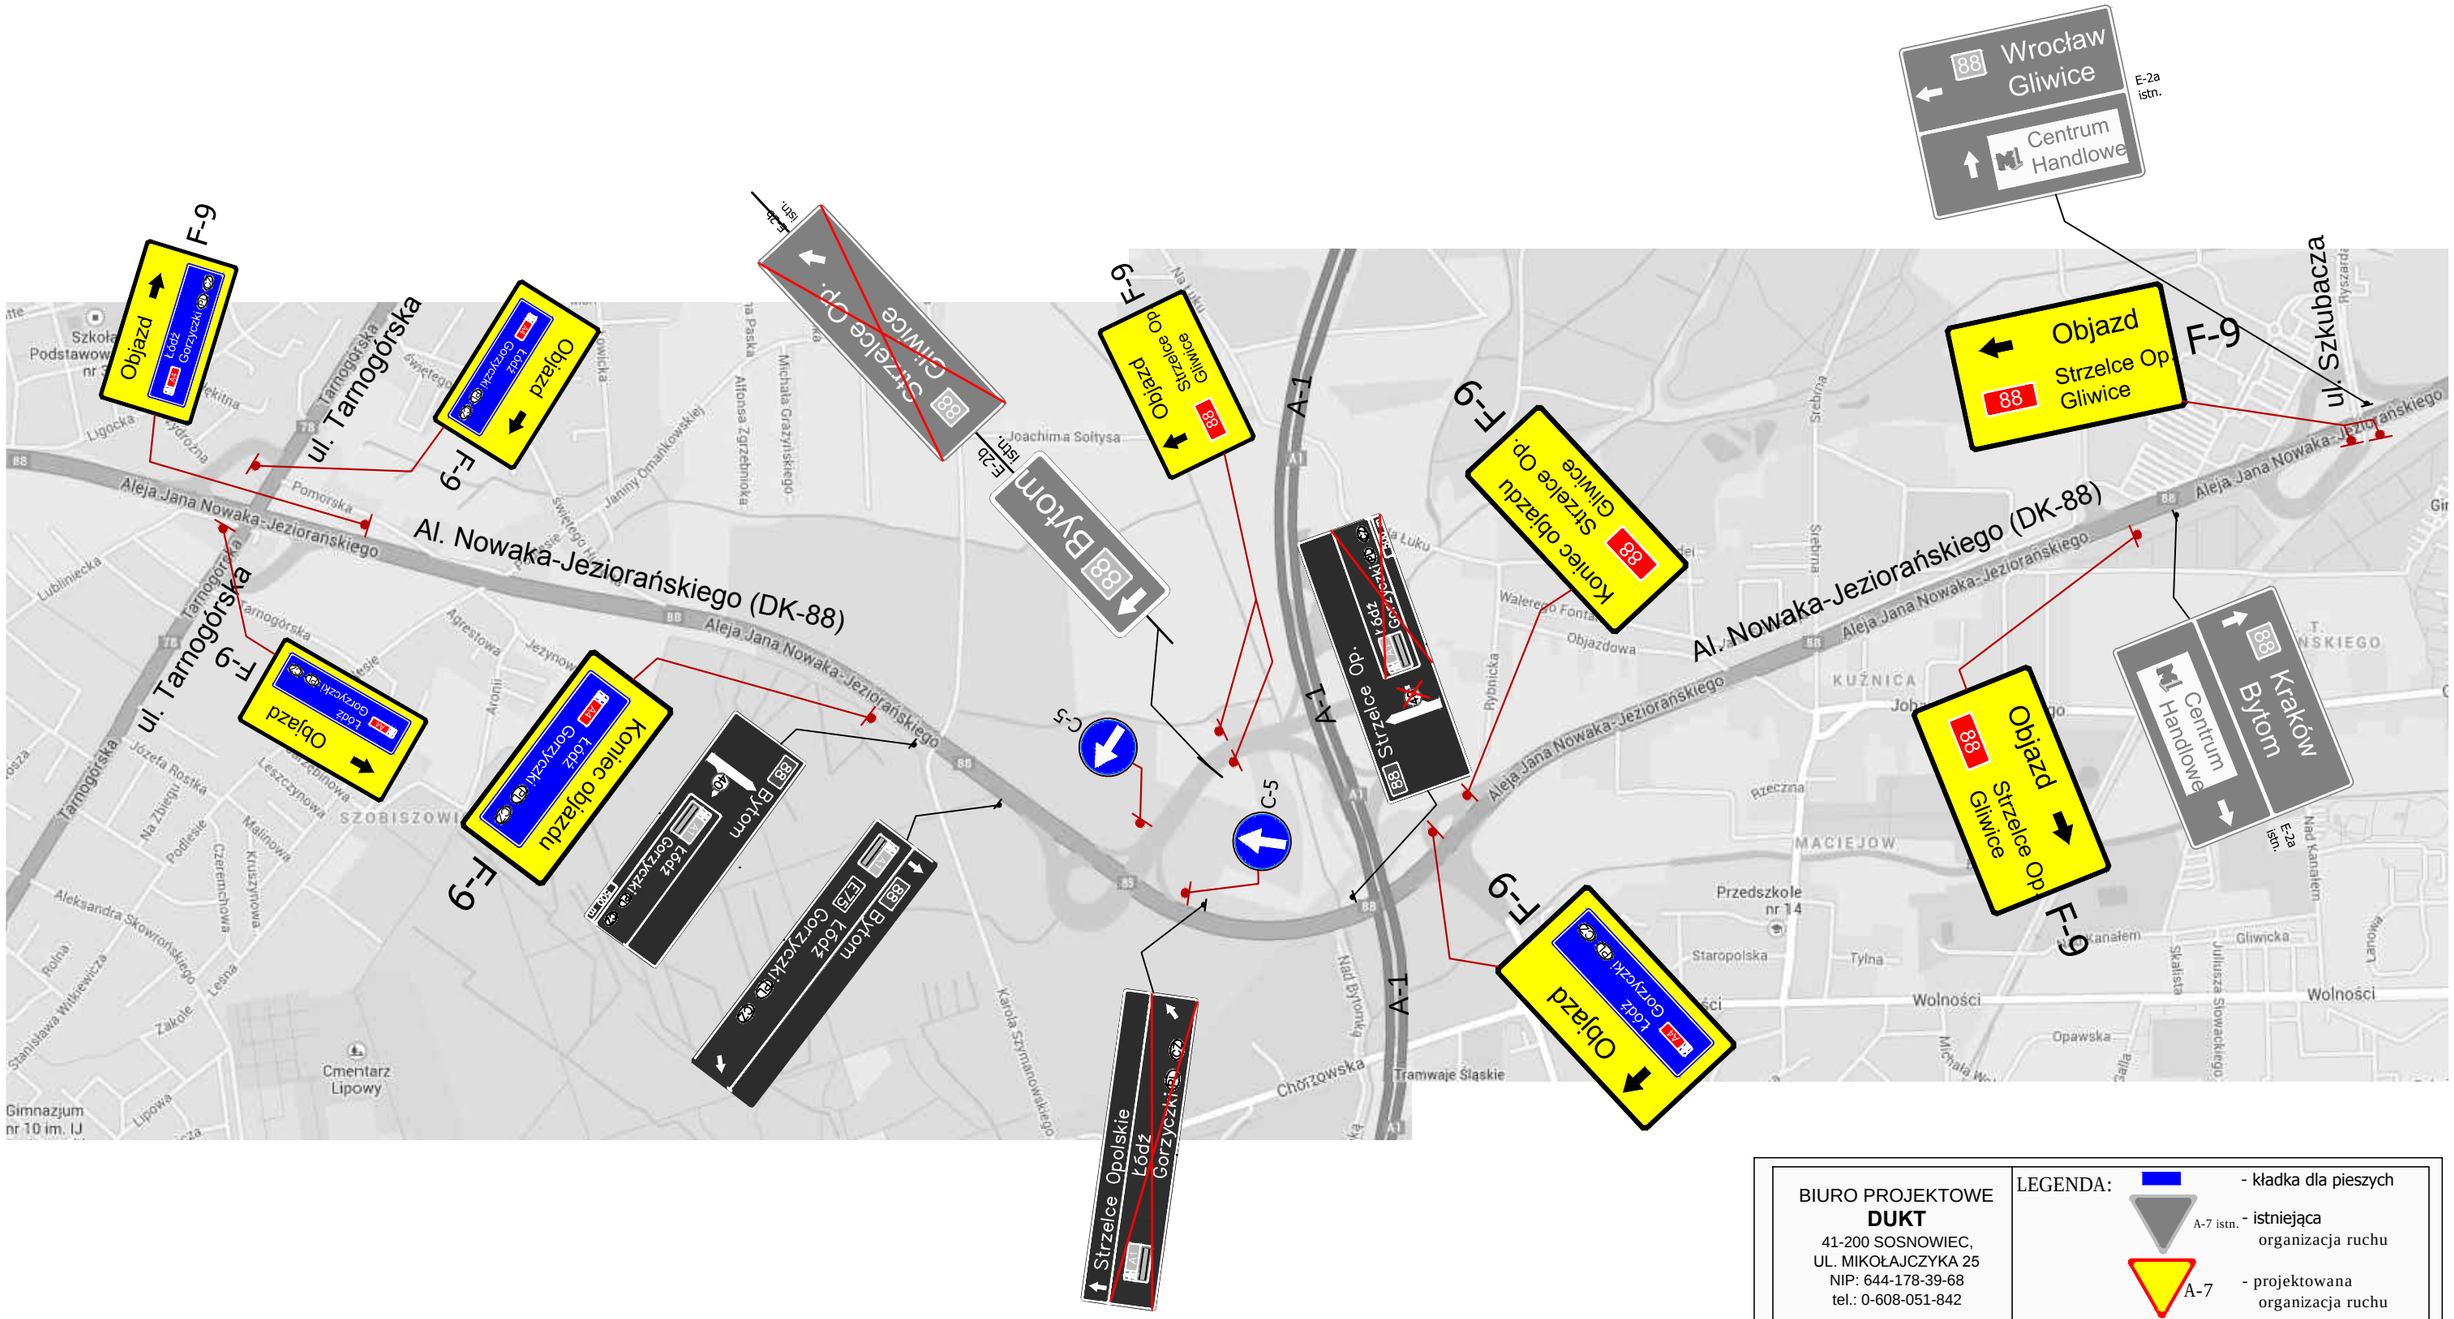

BIURO PROJEKTOWE **DUKT** 41-200 SOSNOWIEC, UL. MIKOŁAJCZYKA 25 NIP: 644-178-39-68 tel.: 0-608-051-842	LEGENDA: - kładka dla pieszych A-7 istn. - istniejąca organizacja ruchu A-7 - projektowana organizacja ruchu

Temat: Projekt organizacji ruchu na czas modernizacji węzła drogowego Maciejów na skrzyżowaniu autostrady A1 z drogą krajową nr 88 w zakresie rozdzielenia kierunków ruchu w ciągu DK 88 - schemat objazdu dla etapu 2.

Projektował	mgr inż. Marek Puchała	
i opracował:	mgr inż. Krzysztof Szydłowski	